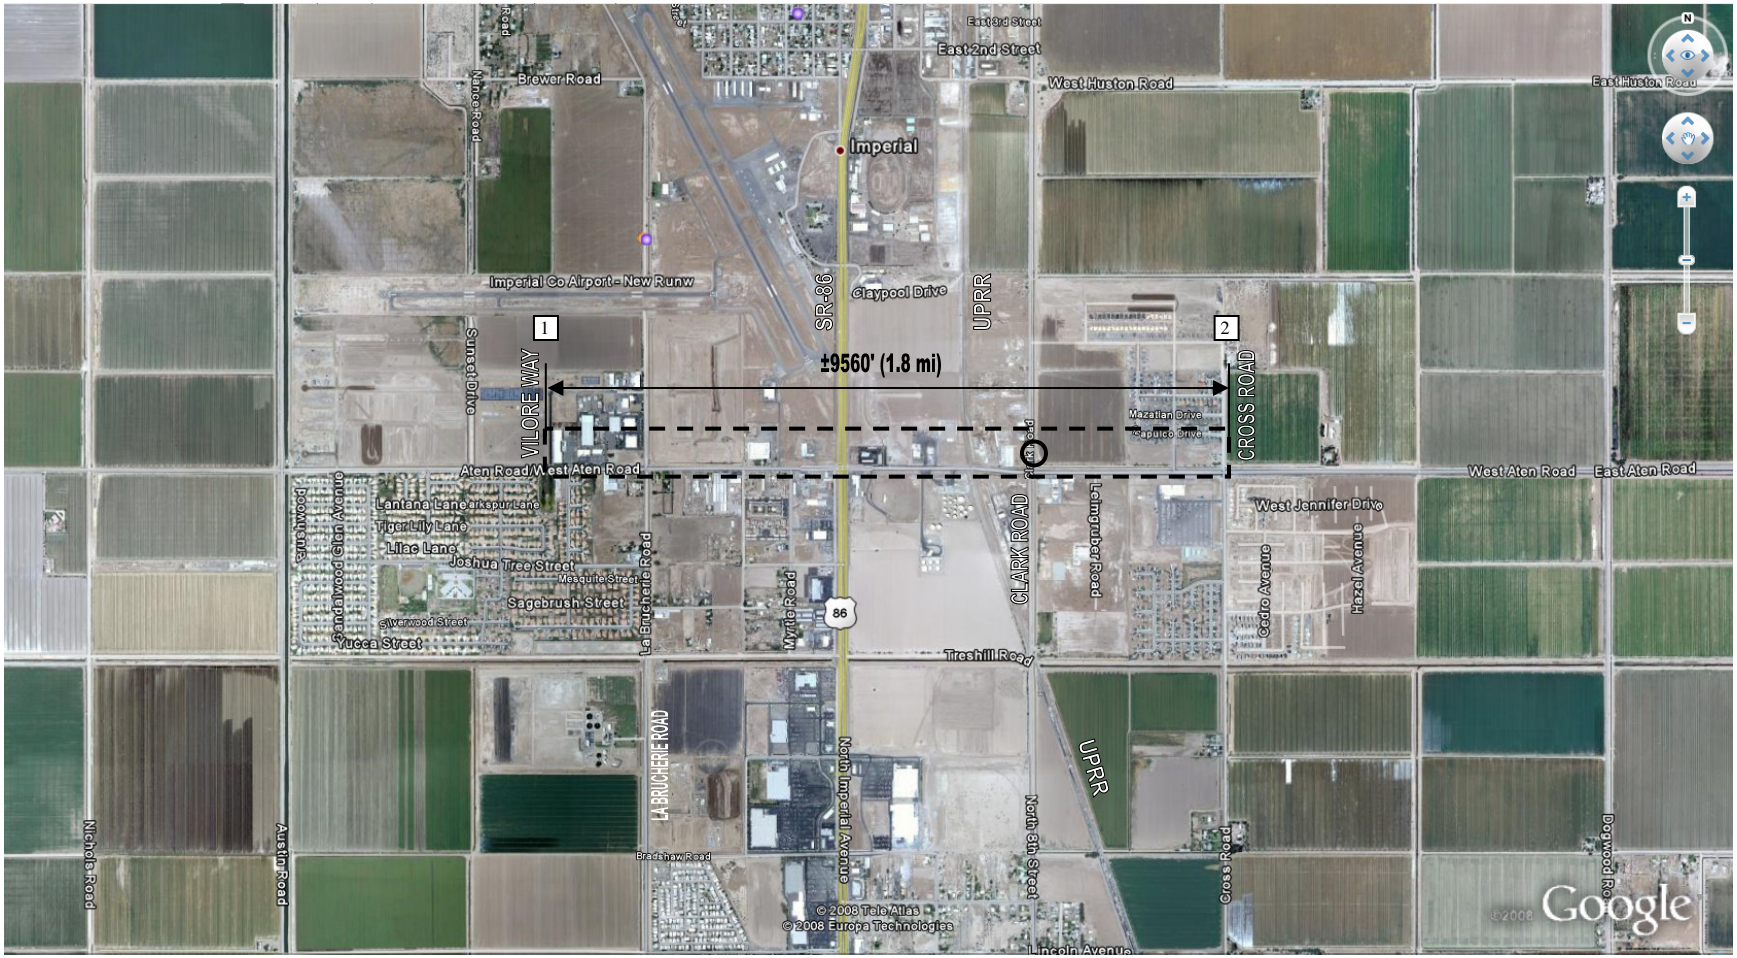

LEGEND

PROJECT AREA

NEW TRAFFIC LIGHT

207 PHOTO NUMBER & DIRECTION (SEE SHEET 2/6 – 6/6)

COORDINATES PER GOOGLE EARTH

1 32°49’32” N 115°34’59”W

2 32°49’31.50”N 115°33’10”W