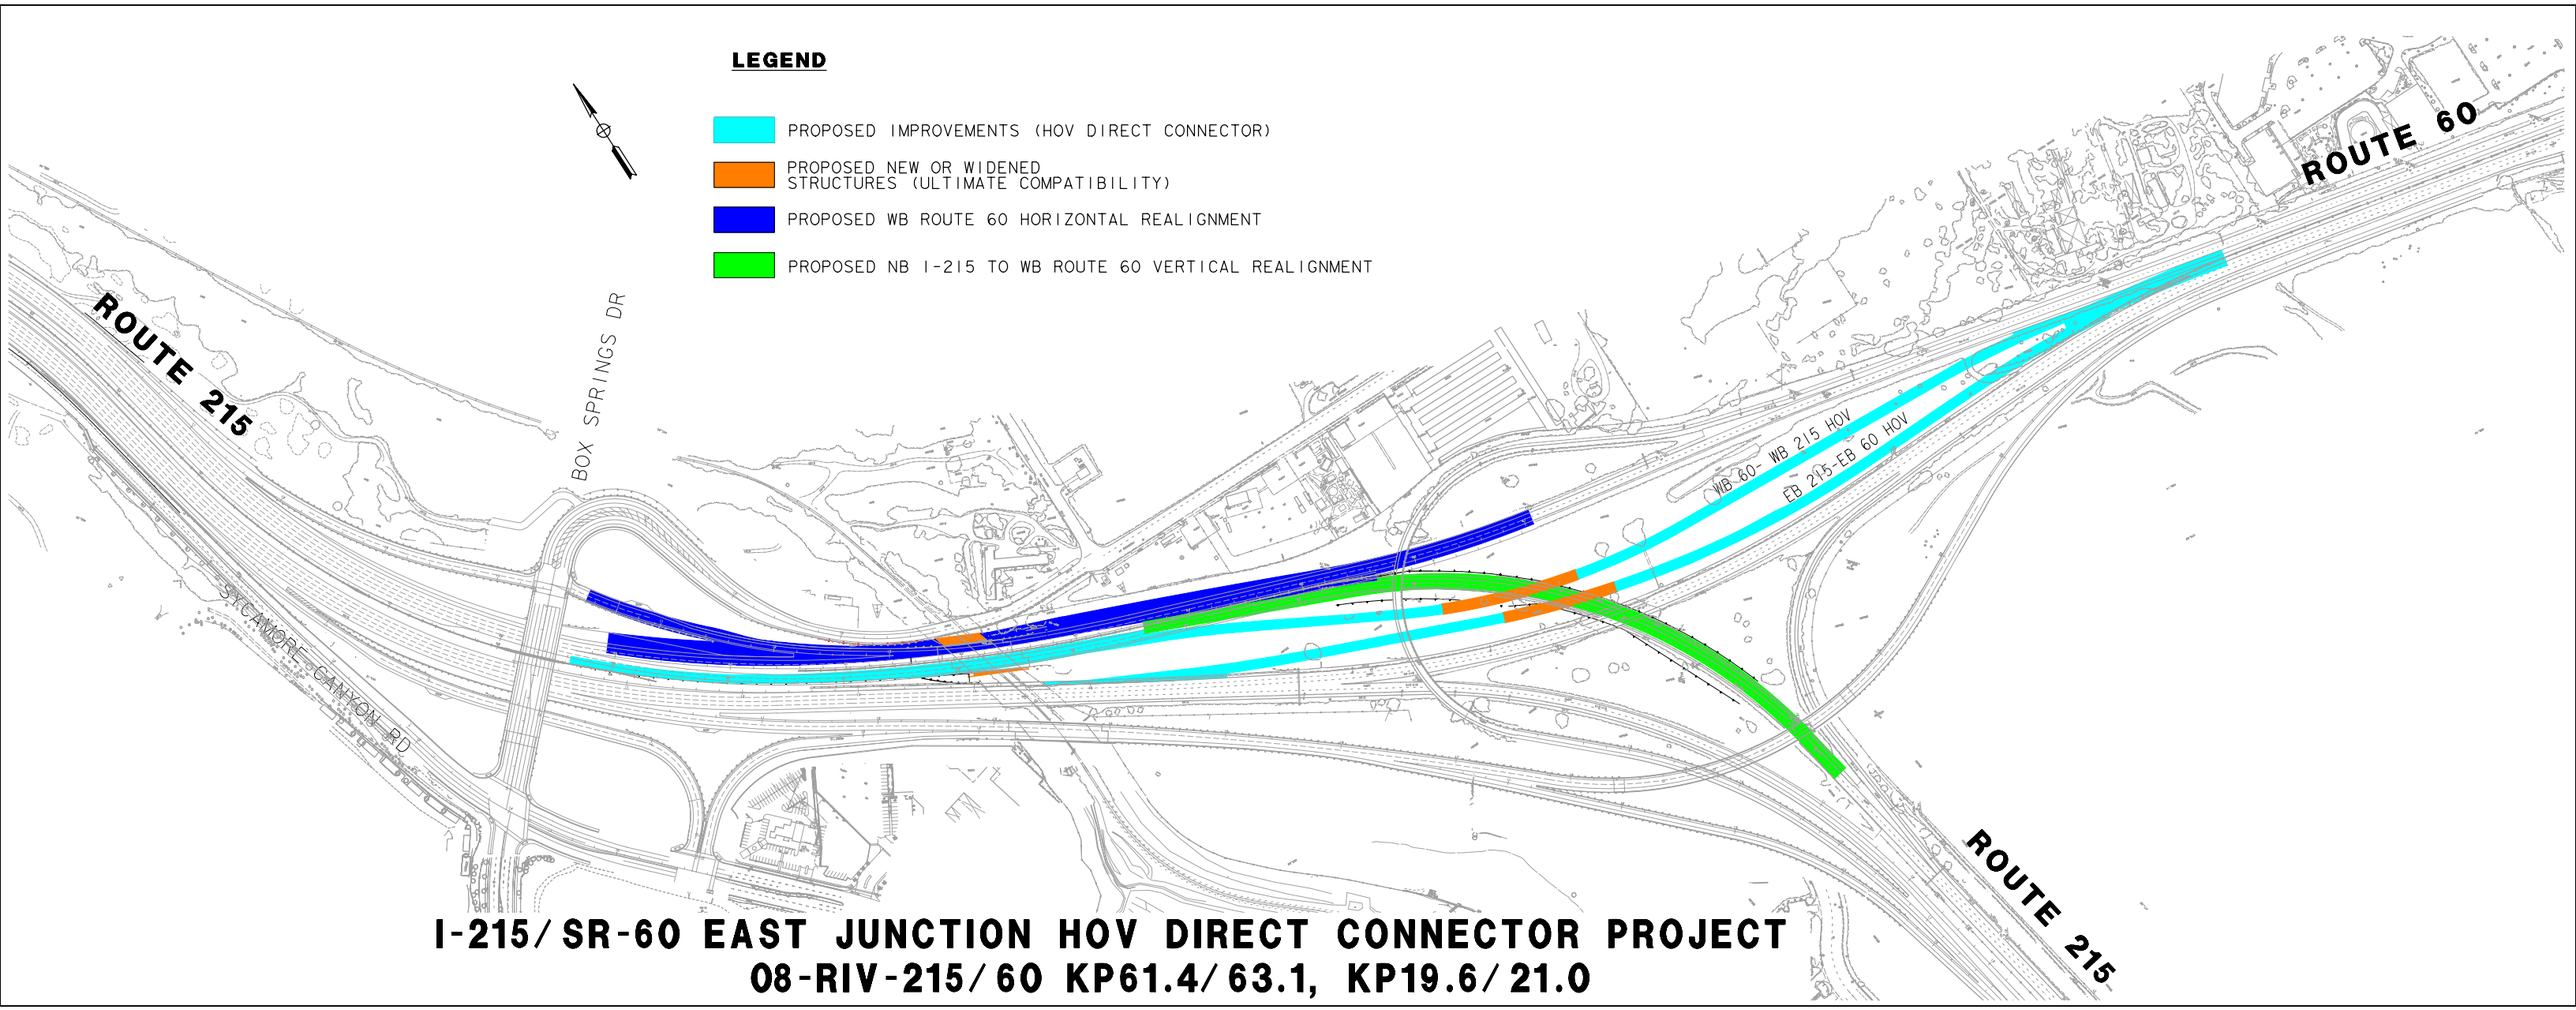

I-215/SR-60 EAST JUNCTION HOV DIRECT CONNECTOR PROJECT
08-RIV-215/60 KP61.4/63.1, KP19.6/21.0